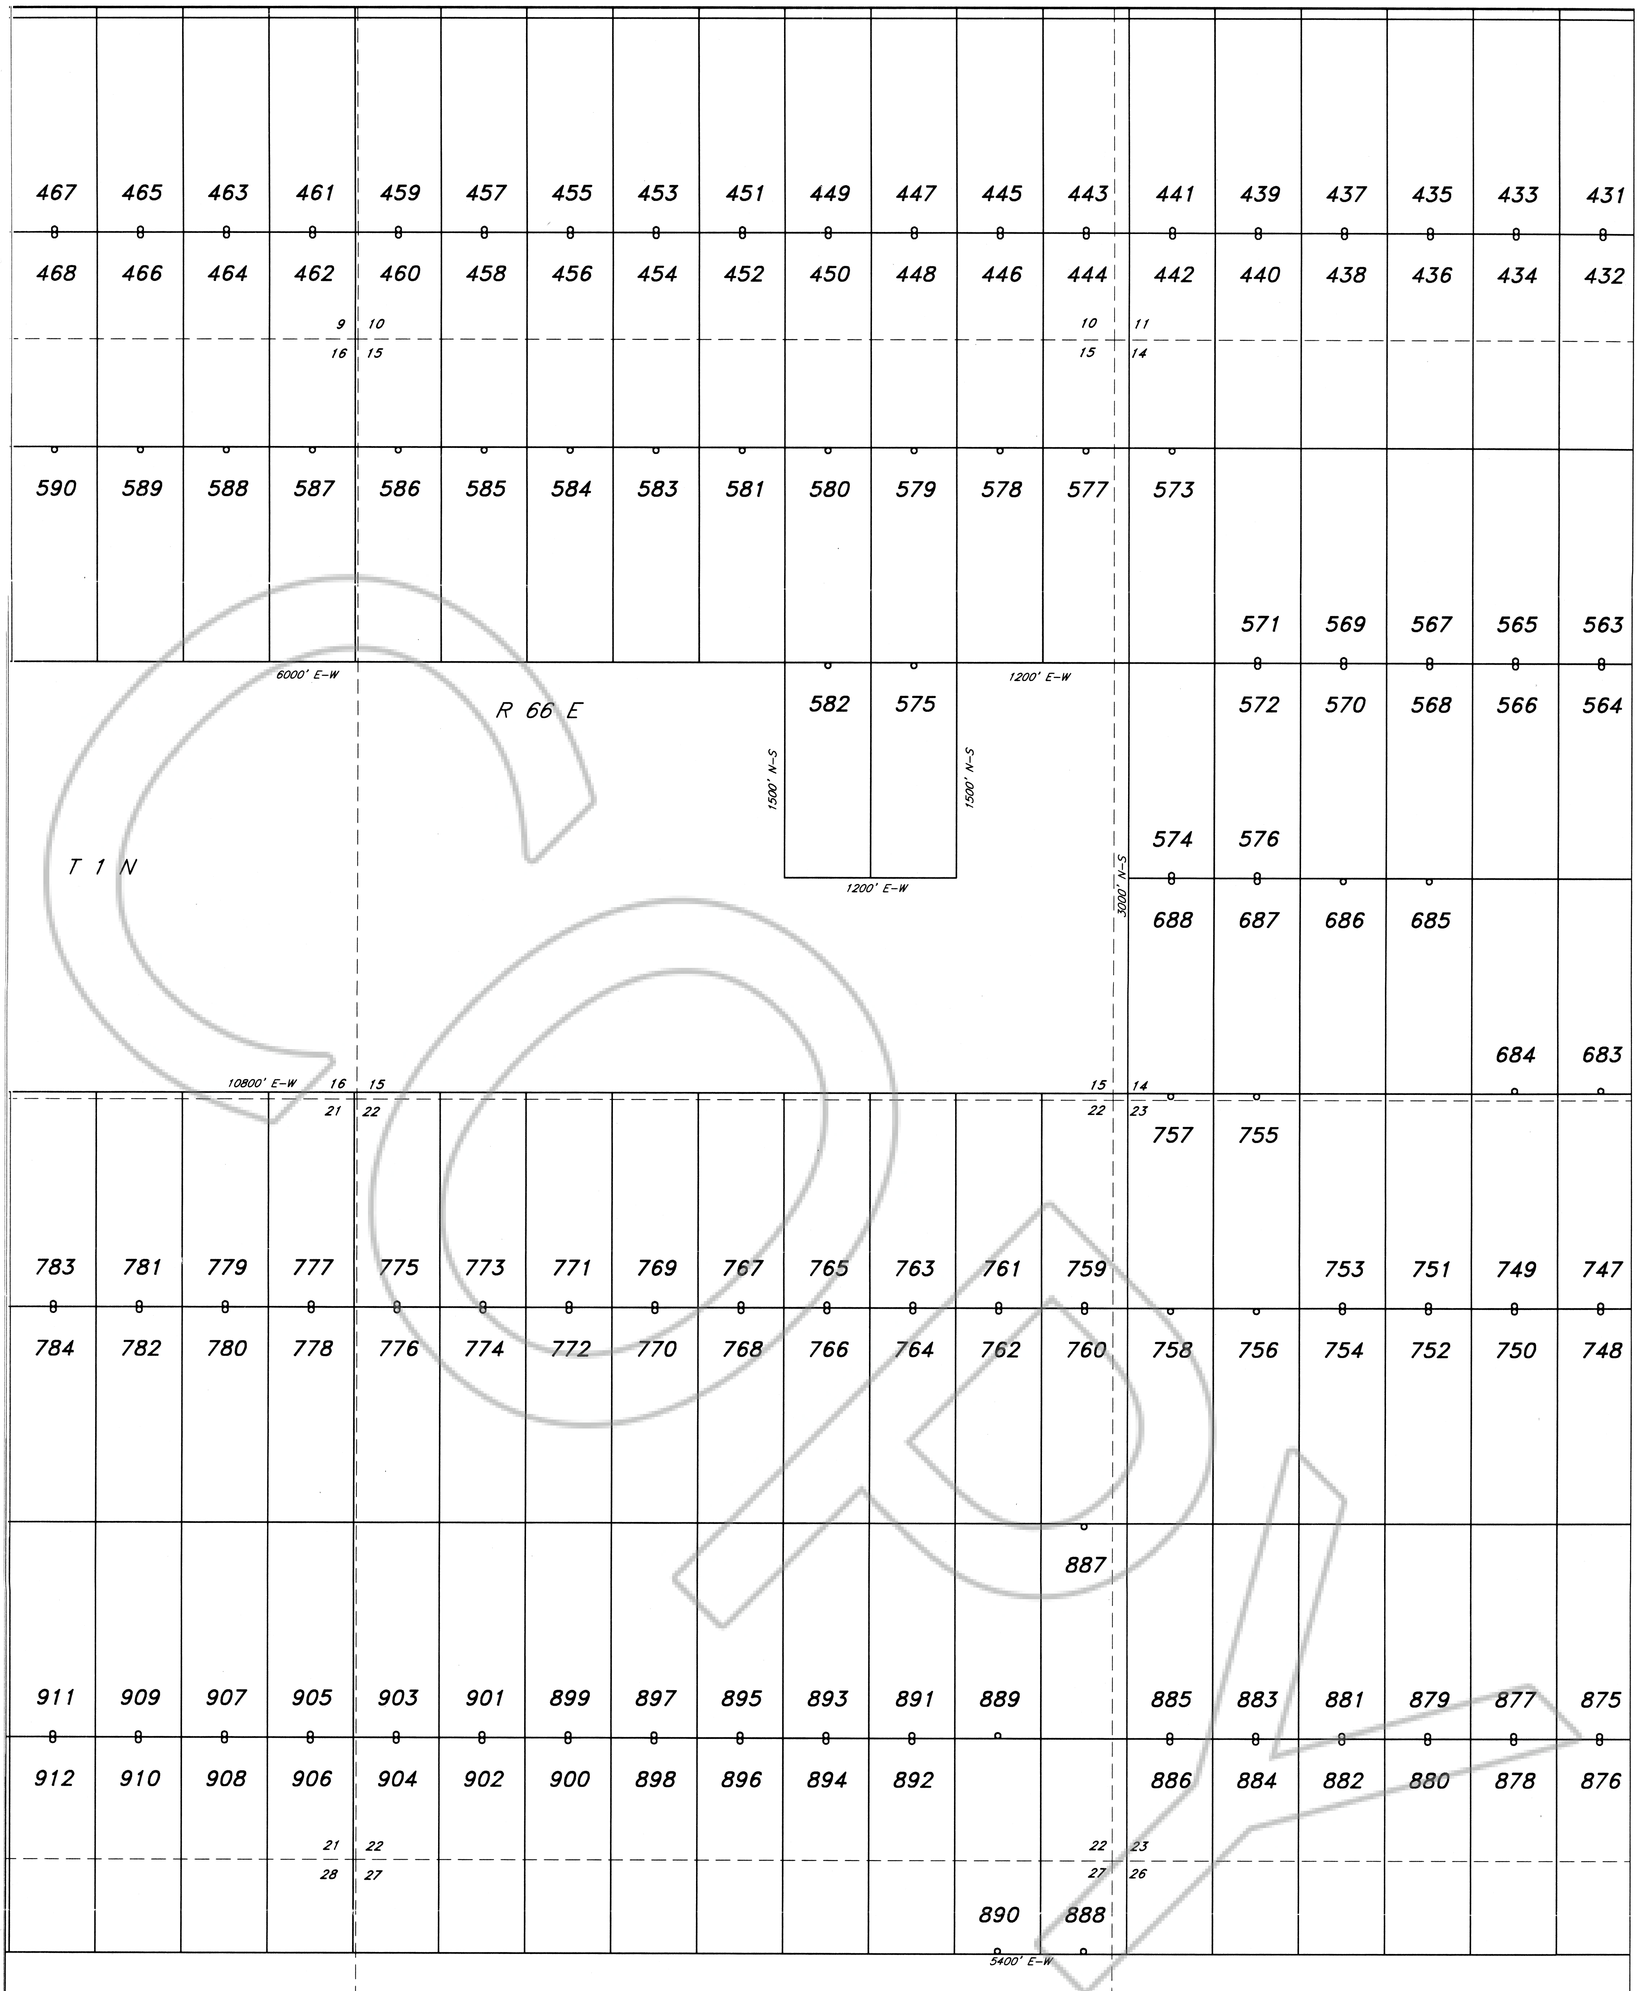

LOCATOR:

HOMESTAKE MINING COMPANY OF CALIFORNIA
650 California Street
San Francisco, CA 94108

LOCATION:

Section 36 T2N, R66E
Sections 31–36 T2N, R67E
Sections 1–4, 7–18, 20–29 T1N, R66E
Sections 1–11, 13–27, 29–36 T1N, R67E
Sections 7, 8, 17–20, 29–32 T1N, R68E
Sections 1–5 T1S, R67E
Sections 5, 6 T1S, R68E

LOCATION DATE:

10–15–96	P 1–40
10–16–96	P 255–290, 355–406, 517–524
10–17–96	P 291–326, 407–444
10–18–96	P 327–354, 445–470, 573, 577–581
10–19–96	P 539–576, 671–688, 723–758
10–20–96	P 759–794, 883–922
10–21–96	P 525–538, 651–669, 701–722, 821–882
10–22–96	P 971–998, 1051–1090, 1143–1183
10–23–96	P 582–600, 602, 604, 471–477
10–24–96	P 131–166, 221–254, 957–970, 1017–1050, 1109–1142
10–25–96	P 167–220, 818–820
10–26–96	P 41–130, 923–956, 999–1016, 1091–1108
10–27–96	P 478–516, 606–650, 670, 689–700, 795–817
11–5–96	P 1185–1191

TIE POINT:

The NE corner of P 2 is 250' North and 200' East of the NE corner Section 21 T1N, R67E
The NW corner of P 1188 is 2450' East of the NW corner Section 15 T1N, R67E
The NW corner of P 1191 is 100' North and 1200' East of the NE corner Section 21 T1N, R67E

NOTES:

All claims are 1500' x 600'
All monuments are 2"x2"x4' wood posts, with location monuments 20' in from end center excepted where noted

TYPICAL CLAIM:

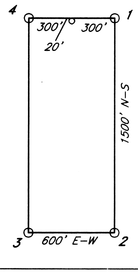

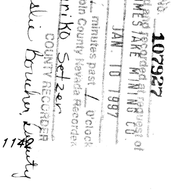

N

500 0 500 1000 Feet

P 1–600, 602, 604, 606–1191
LODE MINING CLAIMS
Section 36 T2N, R66E
Sections 31–36 T2N, R67E
Sections 1–4, 7–18, 20–29 T1N, R66E
Sections 1–11, 13–27, 29–36 T1N, R67E
Sections 7, 8, 17–20, 29–32 T1N, R68E
Sections 1–5 T1S, R67E
Sections 5, 6 T1S, R68E

December 9, 1996 Map 5 of 12

BOOK 125 PAGE 223